



ORDENACION ESTRUCTURAL

SUELO URBANO CONSOLIDADO

UNIDADES DE ACTUACION EN SU

UNIDADES DE ACTUACION EN SUB

RED VIARIA (ALINEACIONES Y RASANTES)

ORDENACION DETALLADA


RED VIARIA (DETALLADA) EXISTENTE.

RED VIARIA (DETALLADA) PROPUESTA.

ORDENACION ESTRUCTURAL

RED VIARIA (ESTRUCTURAL) EXISTENTE.

RED VIARIA (ESTRUCTURAL) PROPUESTA

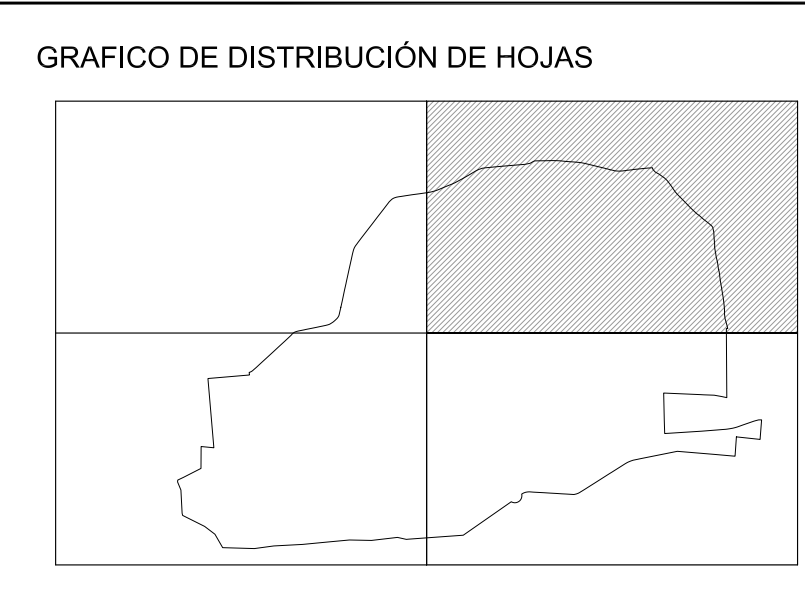

Equipo Redactor:

Jesus Boraita Hermosell (Arquitecto)  
Eugenio Casillas Ruiz (Arquitecto)  
Manuel Lopez-Santamaria Delgado (Arquitecto)  
Lucas Navarefios Miura (Sociologo)  
Eugenio Leon Reja (Delineante)  
Angeles Mufioz Pirez (Delineante)  
Maria Jose Cancho Oragero (Administrativa)

Base Cartográfica:

Fecha de Redacción: SEPTIEMBRE 2012  
Aprobación Inicial:  
Aprobación Final:

**PLAN GENERAL MUNICIPAL**

**PUEBLA DE LA CALZADA**

**BADAJOZ**

Consejería de Fomento, Vivienda, Ordenación del Territorio y Turismo

Dirección General de Transportes, Ordenación del Territorio y Urbanismo

**GOBIERNO DE EXTREMADURA**

PLANO:

**ORDENACIÓN DE LA RED DOTACIONAL BÁSICA Y RED DETALLADA DOTACIONAL**

2.-RED VIARIA

OE-5/OD-3.2

HOJA 2

0 50 100 150 200

ESCALA 1:2000