






ORDENACION ESTRUCTURAL

 **SUELO URBANO CONSOLIDADO**

 UNIDADES DE ACTUACION EN SU

 UNIDADES DE ACTUACION EN SUB

USOS PORMENORIZADOS Y ESPECIFICOS

RESIDENCIAL (R)
UNIFAMILIAR (RU)
PLURIFAMILIAR (RP)
COMUNITARIOS (RC)

INDUSTRIAL (I)


TERCIARIO (T)

DOTACIONAL (D)
COMUNICACION (DC)
TERMINAL DE AUTOBUSES (DCT)
ZONAS VERDES (DV)
EQUIPAMIENTOS (DE)
INFRAESTRUCTURAS Y SERVICIOS (DEI)
EDUCATIVOS (DED)
COLEGIOS (DED2)
INSTRUTOS (DED3)
OTROS CENTROS (DED4)
CULTURAL DEPORTIVO (DEC)
PISTAS ACOTADAS (DEC1)
PABELONES CUBIERTOS (DEC2)
SOCIO CULTURAL (DEC4)
RELIGIOSOS (DEC5)
ADMINISTRATIVO INSTITUCIONAL (DEA)


NUMERO DE PLANTAS MAXIMA


USO/III TRES PLANTAS
USO/II DOS PLANTAS
USO/0 NO EDIFICABLE


LEYENDA

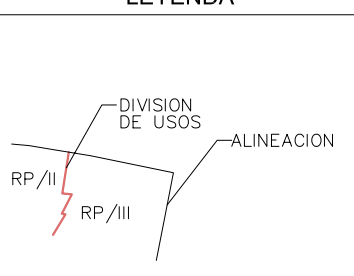



TIPOLOGIAS EDIFICATORIAS


 EDIFICACION DENSA (ED)


 EDIFICACION EN HILERA (EH)

 EDIFICACION AISLADA (EA)

 EDIF. EN BLOQUE (EB)

 INDUSTRIAL HILERA (IH)

 INDUSTRIAL AISLADA (IA)

 ESPACIOS LIBRES (DV)



 EDIF. ESPECIFICA (EE)

GRAFICO DE DISTRIBUCION DE HOJAS



Equipo Redactor:
Jesús Boraita Hermosell (Arquitecto)
Eugenio Casillas Ruiz (Arquitecto)
Manuel López-Santamaría Delgado (Arquitecto)
Lucas Navareños Muro (Sociólogo)
Eugenio Leon Reja (Delineante)
Ángeles Muñoz Pérez (Delineante)
María José Cancho Gragera (Administrativa)

Base Cartográfica:
Fecha de Redacción: SEPTIEMBRE 2012
Aprobación Inicial:
Aprobación Final:


PLAN GENERAL MUNICIPAL

PUEBLA DE LA CALZADA BADAJOZ

GOBIERNO DE EXTREMADURA

PLAN:
UNIDADES DE ACTUACION URBANIZADORAS (ALINEACIONES Y RASANTES)
USOS PORMENORIZADOS E INTENSIDADES (TIPOLOGIA)

OD1/OD2 HOJA 4

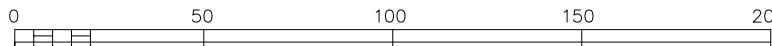 ESCALA 1:2000