



ZONAS DE ORDENACION URBANISTICAS (ZOUS)											
DOTACIONAL				RESIDENCIAL				INDUSTRIAL			
	ZOU 1	Edificabilidad Neta 2 m2/m2			ZOU 3	Edificabilidad Neta 2.4/2.6 m2/m2	Bajo, uso comercial, el 100%		ZOU 8	Edificabilidad Bruta 0.7 m2/m2	
	ZOU 2	Edificabilidad Neta 0.02 m2/m2			ZOU 4	Edificabilidad Neta 1.6 m2/m2			ZOU 9	Edificabilidad Bruta 0.7 m2/m2	
					ZOU 5	Edificabilidad Neta 1.4 m2/m2			ZOU 10	Edificabilidad Bruta 0.7 m2/m2	
					ZOU 6	Edificabilidad Neta 4.00 m2/m2			ZOU 11	Edificabilidad Bruta 0.7 m2/m2	
					ZOU 7	Edificabilidad Bruta 0.7 m2/m2			ZOU 12	Edificabilidad Bruta 0.7 m2/m2	
									ZOU 13	Edificabilidad Bruta 0.7 m2/m2	
									ZOU 14	Edificabilidad Bruta 0.7 m2/m2	
									ZOU 15	Edificabilidad Bruta 0.7 m2/m2	
									ZOU 16	Edificabilidad Bruta 0.7 m2/m2	
									ZOU 17	Edificabilidad Bruta 0.7 m2/m2	
									ZOU 18	Edificabilidad Bruta 0.7 m2/m2	
									ZOU 19	Edificabilidad Bruta 0.7 m2/m2	
									ZOU 20	Edificabilidad Bruta 0.7 m2/m2	
									ZOU 21	Edificabilidad Bruta 0.7 m2/m2	
									ZOU 22	Edificabilidad Bruta 0.7 m2/m2	
									ZOU 23	Edificabilidad Bruta 0.7 m2/m2	
									ZOU 24	Edificabilidad Bruta 0.7 m2/m2	
									ZOU 25	Edificabilidad Bruta 0.7 m2/m2	
									ZOU 26	Edificabilidad Bruta 0.7 m2/m2	
									ZOU 27	Edificabilidad Bruta 0.7 m2/m2	
									ZOU 28	Edificabilidad Bruta 0.7 m2/m2	
									ZOU 29	Edificabilidad Neta 3.4/3.6 m2/m2	Bajo, uso comercial, el 100%

GRAFICO DE DISTRIBUCIÓN DE HOJAS



Equipo Redactor:

Jesus Boraita Hermosell (Arquitecto)
Eugenio Casillas Ruiz (Arquitecto)
Manuel Lopez-Santamaria Delgado (Arquitecto)
Lucas Navareños Miura (Sociologo)
Eugenio Leon Reja (Delineante)
Angelos Muñoz Pérez (Delineante)
Mario Jose Cancho Gragera (Administrativo)

Base Cartográfica:


Fecha de Redacción: SEPTIEMBRE 2012
Aprobación Inicial:
Aprobación Final:

PLAN GENERAL
MUNICIPAL
PUEBLA DE
LA CALZADA
BADAJOZ

PLANO:

USOS GLOBALES E INTENSIDADES

Consejería de Fomento, Vivienda,
Ordenación del Territorio y Turismo
Dirección General de Transportes,
Ordenación del Territorio y Urbanismo
GOBIERNO DE EXTREMADURA

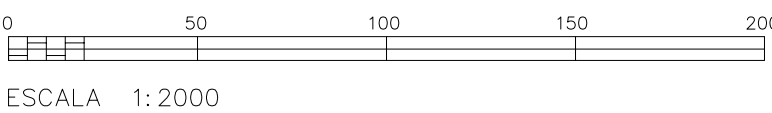

ESCALA 1:2000