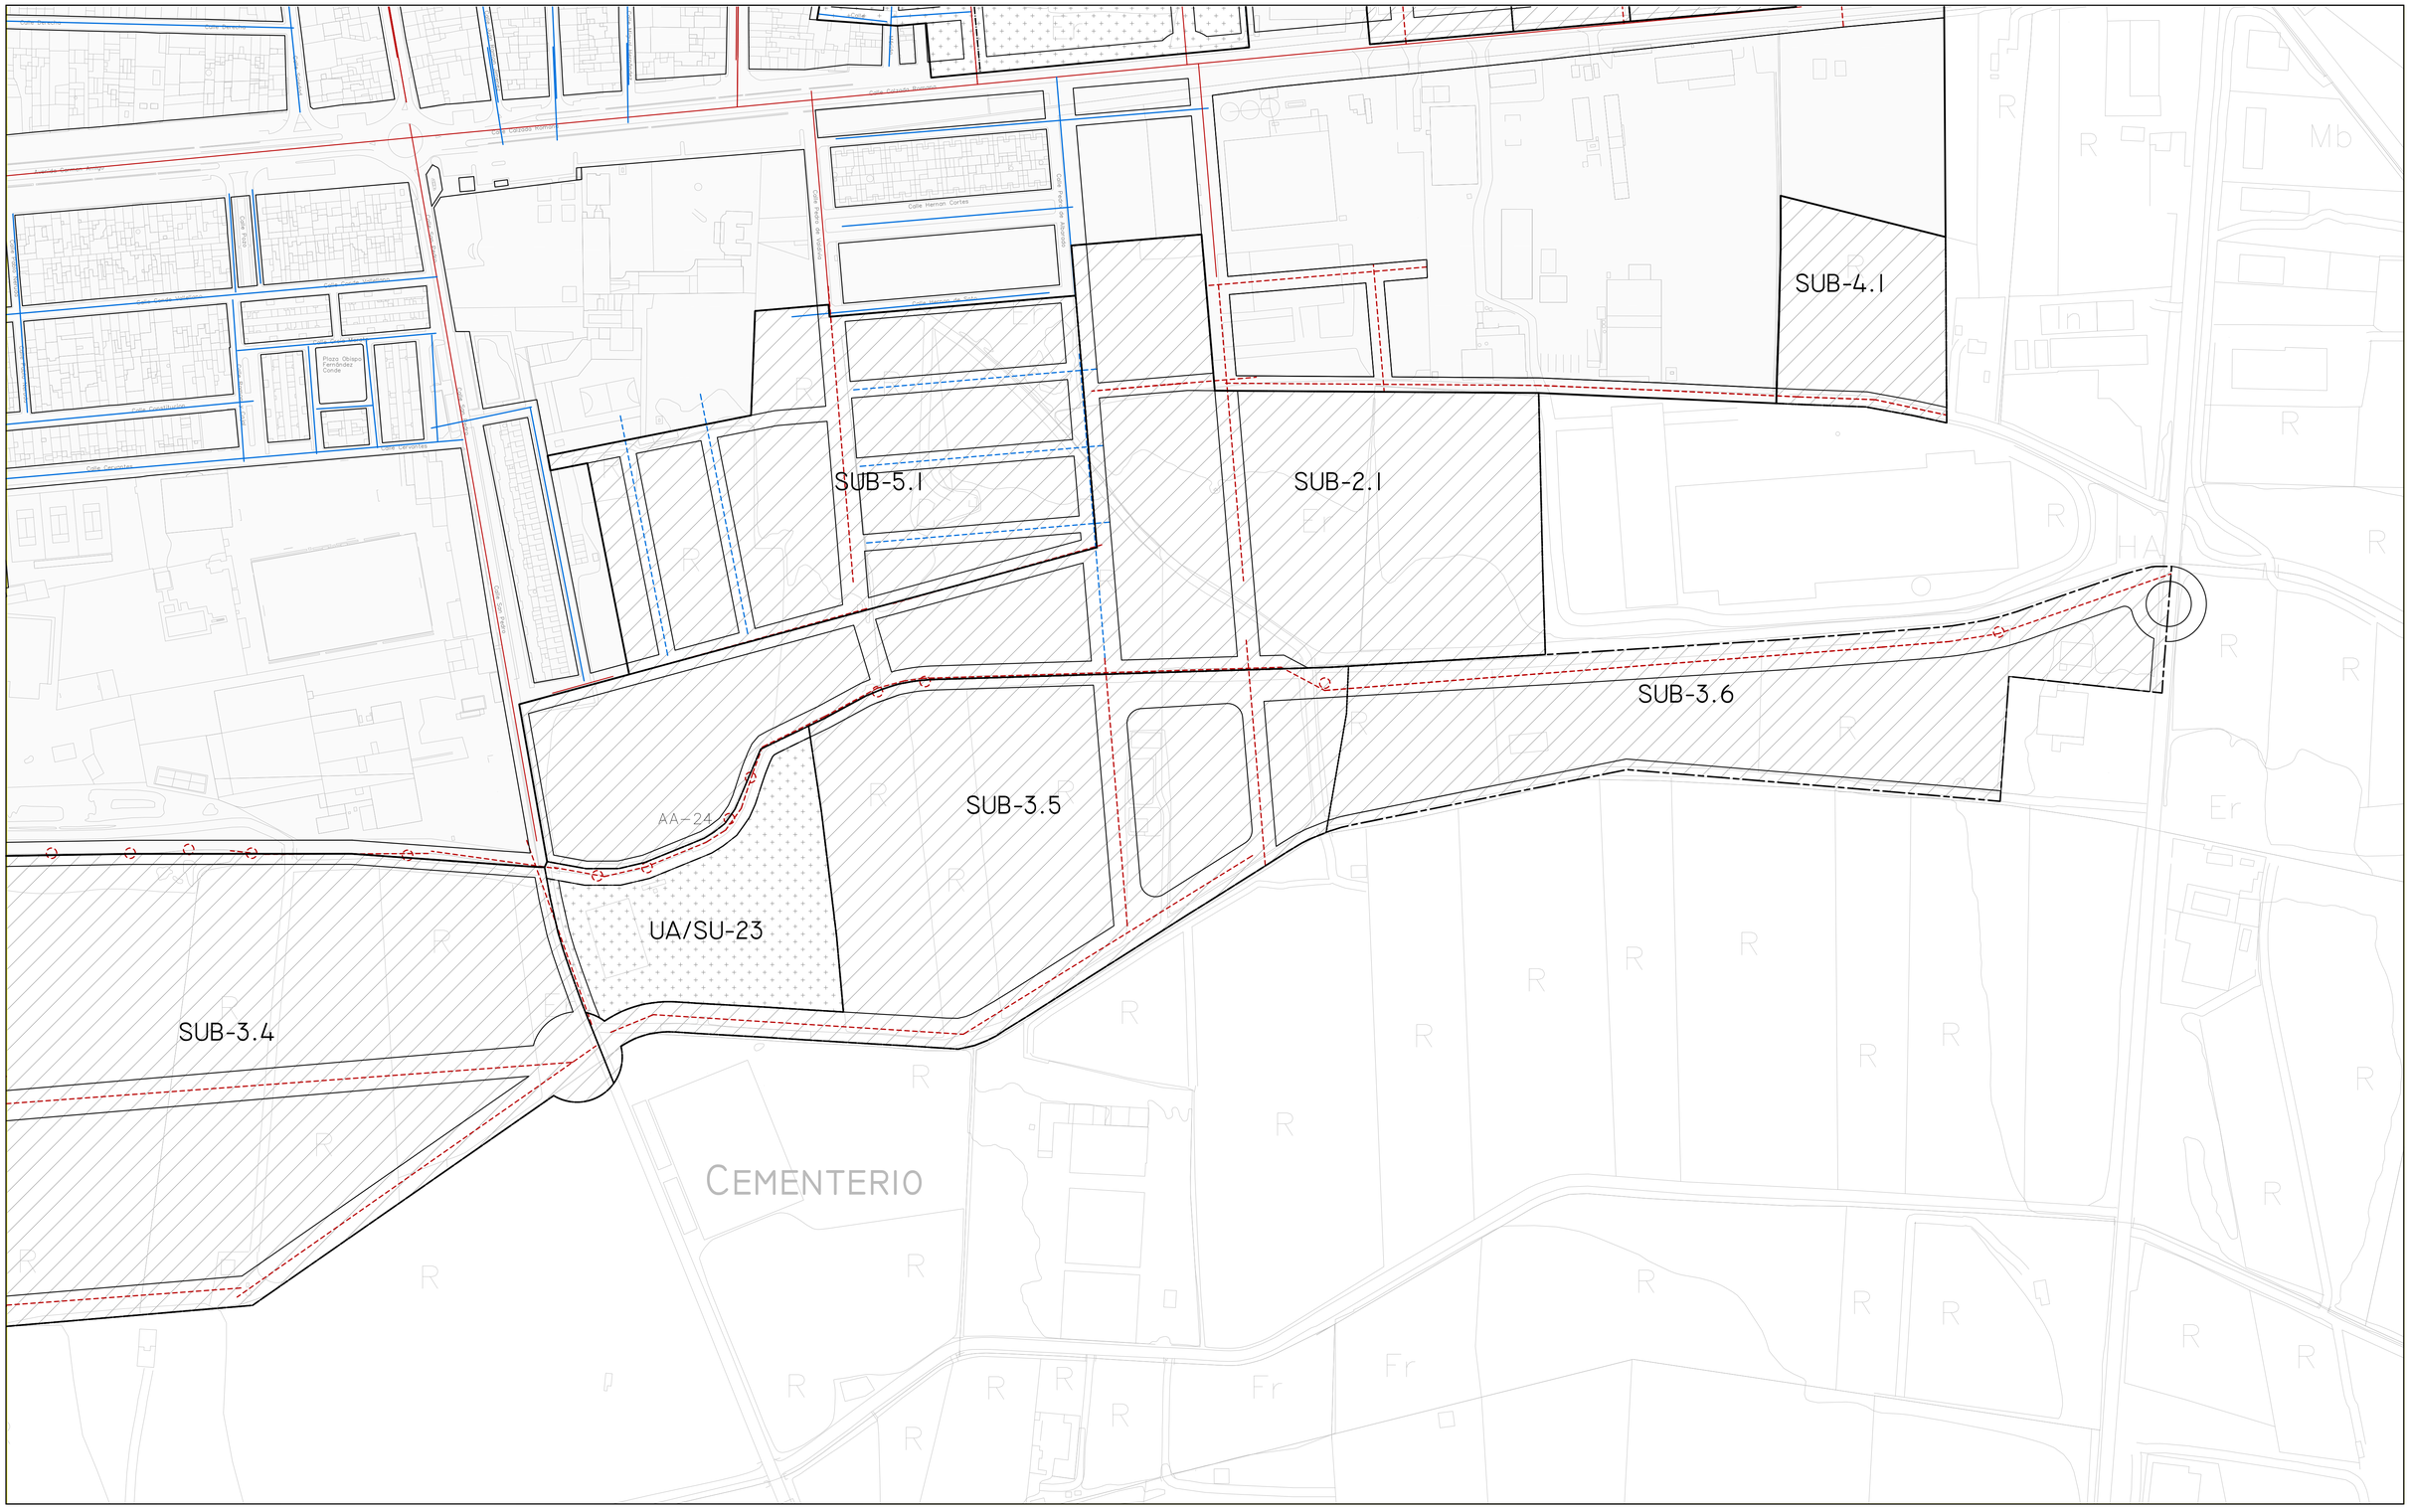

ORDENACION ESTRUCTURAL

- SUELO URBANO CONSOLIDADO
- UNIDADES DE ACTUACION EN SU
- UNIDADES DE ACTUACION EN SUB

RED VIARIA (ALINEACIONES Y RASANTES)

ORDENACION DETALLADA

- RED VIARIA (DETALLADA) EXISTENTE.
- RED VIARIA (DETALLADA) PROPUESTA.

ORDENACION ESTRUCTURAL

- RED VIARIA (ESTRUCTURAL) EXISTENTE.
- RED VIARIA (ESTRUCTURAL) PROPUESTA

GRAFICO DE DISTRIBUCIÓN DE HOJAS

Equipo Redactor:

Jesus Boraita Hermosell (Arquitecto)
Eugenio Casillas Ruiz (Arquitecto)
Manuel Lopez-Santamaria Delgado (Arquitecto)
Lucas Navareños Miura (Sociologo)
Eugenio Leon Reja (Delineante)
Angeles Muñoz Pirez (Delineante)
Maria Jose Cancho Gragera (Administrativa)

Base Cartográfica:

Fecha de Redacción: SEPTIEMBRE 2012
Aprobación Inicial:
Aprobación Final:

PLAN GENERAL MUNICIPAL

PUEBLA DE LA CALZADA BADAJOZ

PLANO: OE-5/OD-3.2 HOJA 4

ORDENACIÓN DE LA RED DOTACIONAL BÁSICA Y RED DETALLADA DOTACIONAL

2.-RED VIARIA

Consejería de Fomento, Vivienda, Ordenación del Territorio y Turismo
Dirección General de Transportes, Ordenación del Territorio y Urbanismo
GOBIERNO DE EXTREMADURA

0 50 100 150 200

ESCALA 1: 2000