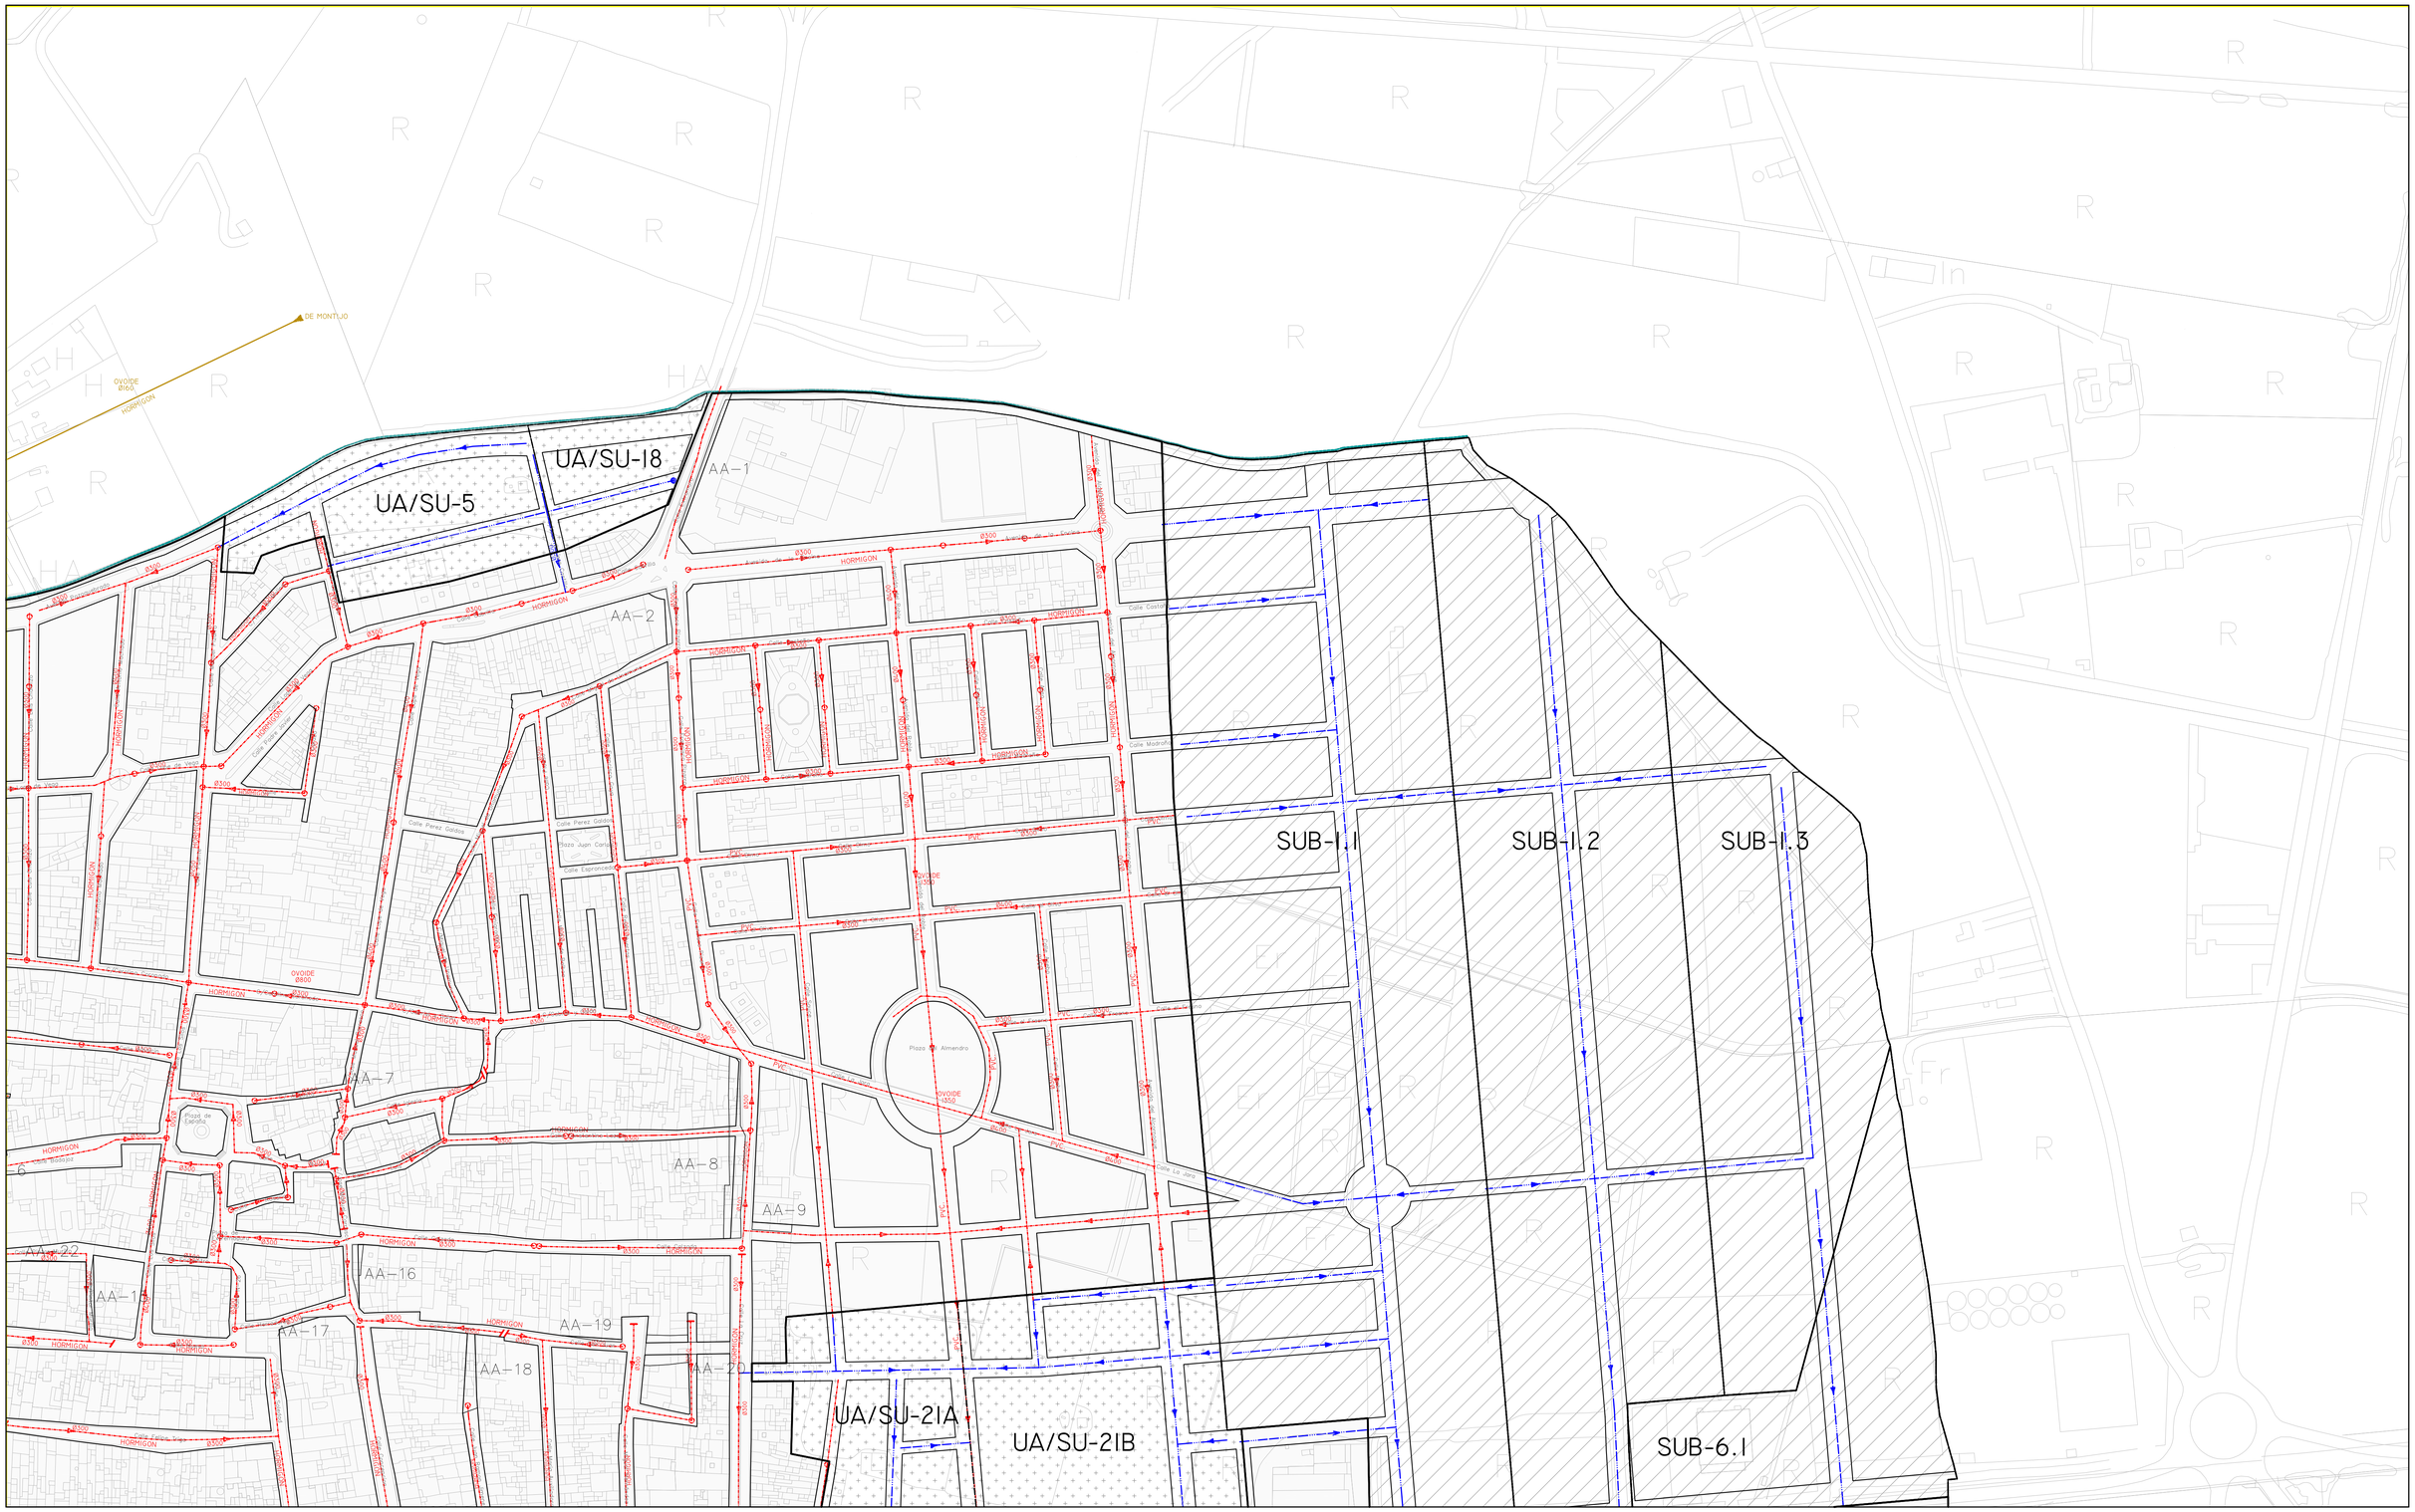

ORDENACION ESTRUCTURAL

- SUELO URBANO CONSOLIDADO
- UNIDADES DE ACTUACION EN SU
- UNIDADES DE ACTUACION EN SUB

RED DE SANEAMIENTO (ORDENACION DETALLADA)

RED EXISTENTE

- POZO DE REGISTRO
- RED DE SANEAMIENTO

RED EXISTENTE

- RED PROYECTADA

RED DE SANEAMIENTO (ORDENACION ESTRUCTURAL)

RED EXISTENTE

- POZO DE REGISTRO
- RED DE SANEAMIENTO

RED PROYECTADA

- RED PROYECTADA: COLECTORES Y ENCAUZACMIENTO DE LOS ARROYOS.

GRAFICO DE DISTRIBUCIÓN DE HOJAS

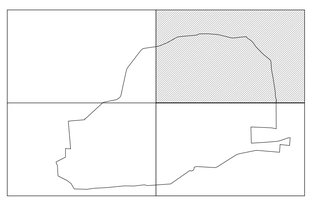

Equipo Redactor:

Jesus Boraita Hermosell (Arquitecto)
Eugenio Casillas Ruiz (Arquitecto)
Manuel Lopez-Santamaria Delgado (Arquitecto)
Lucas Navareños Miura (Sociologo)
Eugenio Leon Reja (Delineante)
Angeles Muñoz Pirez (Delineante)
Maria Jose Cancho Gragera (Administrativa)

Base Cartográfica:

Fecha de Redacción: SEPTIEMBRE 2012
Aprobación Inicial:
Aprobación Final:

PLAN GENERAL MUNICIPAL
PUEBLA DE LA CALZADA
BADAJOZ

PLANO: OE-5/OD-3.4
HOJA 2

ORDENACIÓN DE LA RED DOTACIONAL BÁSICA Y RED DETALLADA DOTACIONAL

4.-RED DE SANEAMIENTO

Consejería de Fomento, Vivienda, Ordenación del Territorio y Turismo
Dirección General de Transportes, Ordenación del Territorio y Urbanismo
GOBIERNO DE EXTREMADURA

0 50 100 150 200

ESCALA 1: 2000